

ΕΦΗΜΕΡΙΣ ΤΗΣ ΚΥΒΕΡΝΗΣΕΩΣ

ΤΗΣ ΕΛΛΗΝΙΚΗΣ ΔΗΜΟΚΡΑΤΙΑΣ

ΤΕΥΧΟΣ ΤΕΤΑΡΤΟ — Αρ. Φύλλου **1585**

31 Δεκεμβρίου 1993

ΠΕΡΙΕΧΟΜΕΝΑ

ΑΠΑΛΛΟΤΡΙΩΣΕΙΣ

ΑΠΟΦΑΣΕΙΣ

ΠΟΛΕΟΔΟΜΙΑ

ΑΠΟΦΑΣΕΙΣ

ΑΠΑΛΛΟΤΡΙΩΣΕΙΣ

ΑΠΟΦΑΣΕΙΣ

Αριθ. 11176 (1)

Αναγκαστική απαλλοτρίωση ακινήτων για την διάνοιξη του δρόμου Αμαλιάδα Σιμόπουλο III (τμήμα Αμαλιάδα - Δάφνη).

Ο ΝΟΜΑΡΧΗΣ ΗΛΕΙΑΣ

Έχοντας υπόψη:

1. Τις διατάξεις του Ν. 797/71 «περί αναγκαστικών απαλλοτριώσεων» σε συνδιασμό με το Ν. 653/77 «περί υποχρεώσεως των παροδίων ιδιοκτησιών για την διάνοιξη Εθνικών επαρχιακών οδών κ.λπ.» το Π.Δ. 929/79 «περί εκτελέσεως του άρθρου 1 του 653/77 του Ν. 2052/92 άρθρο 6 «περί συμπληρώσεως του Ν. 947/79 και 653/77.

2. Τις διατάξεις του άρθρου 23 του από 25.11.29 διατάγματος «περί κωδικοποιήσεως των περί κατασκευής και συντηρήσεως οδών κειμένων διατάξεων».

3. Την αριθ. 24608/92 απόφαση Νομάρχη για μεταβίβαση αρμοδιοτήτων στους προϊστ. Δ.Υ. Υπηρεσιών.

4. Το από Νοέμβριο 1990 κτηματολογικό διάγραμμα και κτηματολογικό πίνακα που συνέταξε το Γραφείο Μελετών «Ν. Γούμενος» και εγκρίθηκαν με την αριθ. 5544/91 απόφασή μας.

5. Την αριθ. 11173/15.12.93 απόφαση μας με την οποία διαπιστούται η εφαρμογή των διατάξεων του Ν: 653/77 και του εκτελεστικού Π.Δ. 929/79.

6. Την σύμφωνη γνώμη του Συμβουλίου του Νομαρχιακού Ταμείου διαπιστωθείσα στο αρθ. 41/93 πρακτικό αυτού, αποφασίζουμε:

Την αναγκαστική απαλλοτρίωση για λόγους Δημοσίας ωφελείας εκτάσεως 119.903,60 τ.μ. και των επί αυτής επικειμένων όπως φαίνεται στο από Νοέμβριο 1990 κτηματολογικό διάγραμμα και κτηματολογικό πίνακα του Γραφείου Μελετών «Ν. Γούμενου» που εγκρίθηκαν με την αριθ. 5544/91 απόφασή μας για την βελτίωση του δρόμου Αμαλιάδα - Σιμόπουλου III (Τμήμα Αμαλιάδα - Δάφνη).

Η αναγκαστική απαλλοτρίωση γίνεται για το Δημόσιο και θα βαρύνει τις πιστώσεις του Νομ. Ταμείου Ηλείας.

Η απόφαση αυτή να δημοσιευθεί στην Εφημερίδα της Κυβερνήσεως.

Πύργος, 15 Δεκεμβρίου 1993

Ο Νομάρχης

ΓΕΩΡΓΙΟΣ ΜΠΡΕΓΙΑΝΝΗΣ

ΠΟΛΕΟΔΟΜΙΑ

ΑΠΟΦΑΣΕΙΣ

Αριθ. [illegible] 7269 (2)

Έγκριση τοπικού ρυμοτομικού σχεδίου για την αποκατάσταση κατοίκων μεταφερόμενου οικισμού Βράχας Ευρυτανίας στην Κοινότητα Σταυρού Ν. Φθιώτιδας.

Ο ΝΟΜΑΡΧΗΣ ΦΘΙΩΤΙΔΑΣ

Έχοντας υπόψη:

1. Τις διατάξεις του άρθρου 26 του Ν. 1337/83 όπως τροποποιήθηκε με την παράγραφο 13 άρθρο 8 του Ν. 1512/11.1.85 (ΦΕΚ 4/Α) και την παράγραφο 16 άρθρο 98 του Ν. 1829/21.7.90 (ΦΕΚ 191/Α).

2. Το αριθμ. 31743/664/29.7.93 διαβιβαστικό έγγραφο του ΥΠΕΧΩΔΕ τοπικού ρυμοτομικού σχεδίου Νέου Οικισμού Κοιν. Βράχας Ν. Φθ/δας.

3. Απόσπασμα Γεωλογικής έκθεσης ΙΓΜΕ.

4. Το αριθμ. 2067/10.9.93 έγγραφο της ΙΔ' Εφορείας Προϊστορικών και Κλασσικών Αρχαιοτήτων Λαμίας.

5. Το αριθμ. 12/93 θέμα 6ον πρακτικό Συμβουλίου ΧΟΠ Ν. Φθ/δας.

6. Την αριθμ. 6701/93 εισήγηση της Υπηρεσίας, αποφασίζουμε:

1. Την έγκριση του τοπικού ρυμοτομικού σχεδίου όπως εμφαίνεται στο συνημμένο διάγραμμα κλίμακας 1:1000 που συνοδεύει την απόφαση.

2. Την χρήση γης όπως σημειώνεται στο συνημμένο διάγραμμα κλίμακας 1:1000.

3. Τους όρους και περιορισμούς δόμησης όπως αναλυτικά περιγράφονται παρακάτω:

1. Αρτιότητα: 300,00 τμ.
2. Ελάχιστο πρόσωπο: 14,00 μ.
3. Ποσοστό κάλυψης: 50%.
4. Συντελεστής δόμησης: 0,8.
5. Ύψος: 7,50.
6. Αριθμός ορόφων (2) δύο.

Σε περίπτωση στέγης επιτρέπεται υπέρβαση του μεγίστου επιτρεπομένου ύψους μέχρι δύο (2.00) μέτρα.

Κατά τα λοιπά ισχύουν οι όροι και περιορισμοί δόμησης που αναφέρονται στο από 24.4.85 και 14.2.87 Π. Δ/γματα «πολεοδόμηση και επέκταση οικισμών της χώρας μέχρι 2.000 κατοίκων».


Στους οικοδομήσιμους χώρους του ανωτέρω ρυμοτομικού σχεδίου επιτρέπεται η χρήση μόνο κατοικίας.


Από τις διατάξεις αυτής της Απόφασης προκαλείται δαπάνη σε βάρος του κρατικού Προϋπολογισμού το ύψος της οποίας δεν μπορεί να προσδιοριστεί.

Η απόφαση αυτή να δημοσιευθεί στην Εφημερίδα της Κυβερνήσεως.

Λαμία, 25 Νοεμβρίου 1993

Ο Νομάρχης
ΧΡ. ΘΕΟΔΩΡΟΥ

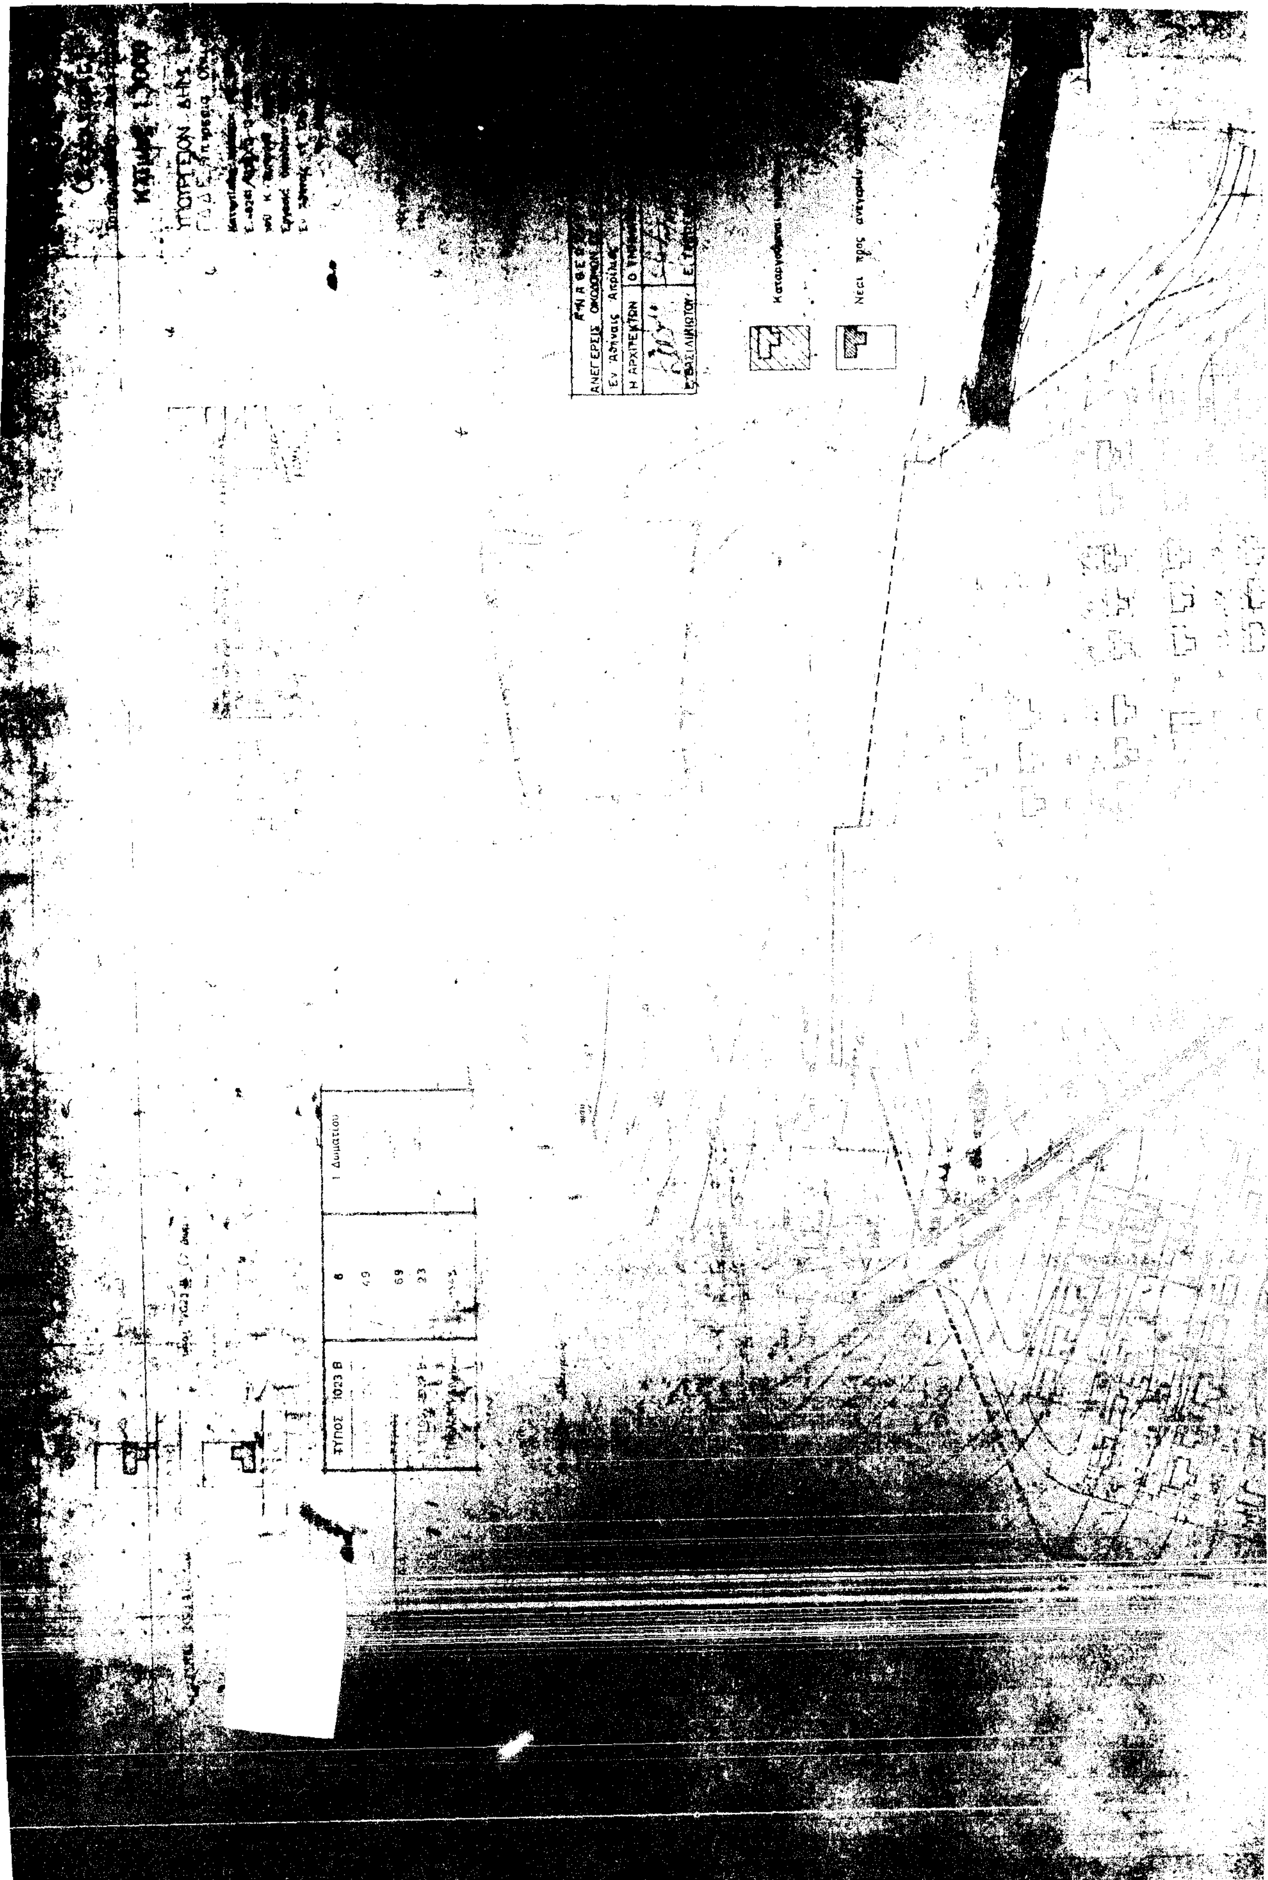
ΤΥΠΟΣ
1023 Β
1 Δωματίου
ΑΝΕΓΕΡΣΙΣ ΟΙΚΟΔΟΜΩΝ
Η ΑΡΧΙΤΕΚΤΩΝ

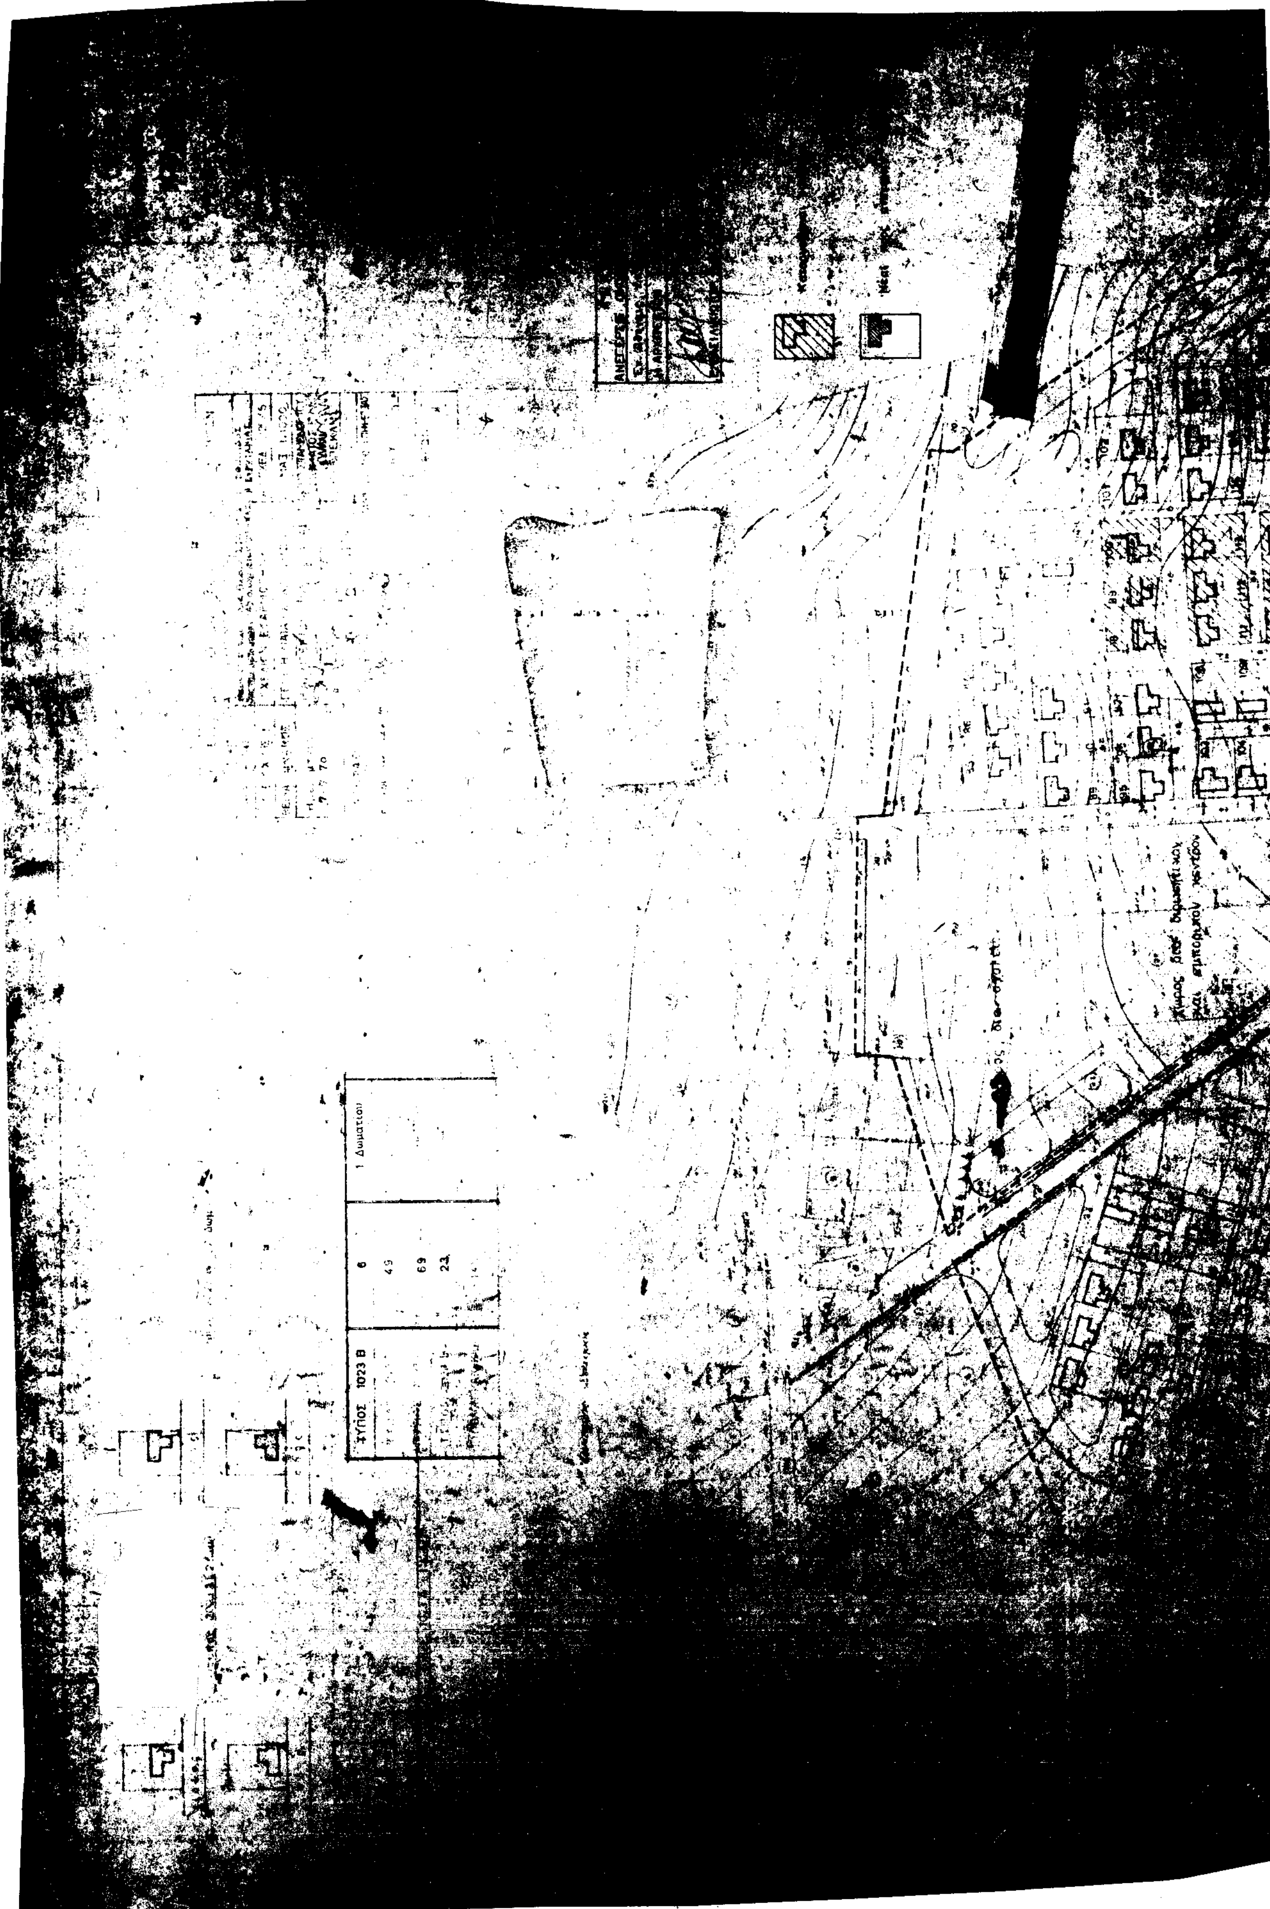

ΥΠΕΧΩΔΕ: ΔΟΠΚ / Τμήμα Β

ΤΟΠΙΚΟ ΡΥΜΟΤΟΜΙΚΟ ΣΧΕΔΙΟ
καθορισμός 38 οικοπέδων (263-300)

ΑΡ. ΣΧ. 225/6

Εν Αθήναις Ιούλιος 1993

Ο ΑΡΧΙΤΕΚΤΩΝ	Η ΤΜΗΜΑΤΑΡΧΗΣ	Ο Δ/ΝΤΗΣ
Χ. ΧΑΡΑΛΑΜΠΟΥΣ	Α. ΒΑΪΝΑ	Ε. ΜΑΤΡΑΚΙΔΗ

Κλ. 1/1000

ΑΝΑΘΕΩΡΗΣΙΣ: Τροποποίησις διατάξεως οικοπέδων 191, 195, 196, 220, 221

ΑΡ. ΣΧ. 2

Εν Αθήναις Μάρτιος 1973

Ο ΑΡΧΙΤΕΚΤΩΝ	Η ΤΜΗΜΑΤΑΡΧΗΣ	Ο Δ/ΝΤΗΣ	Ο ΠΡΟΙΣΤΑΜΕΝΟΣ ΤΗΣ ΥΠΗΡΕΣΙΑΣ
Μ. ΓΑΡΥΦΑΛΛΟΣ	Ε. ΒΑΣΙΛΙΚΙΩΤΟΥ	Α. ΡΟΓΚΑΝ	Ι. ΒΑΣΙΛΕΙΟΥ

ΑΝΑΘΕΩΡΗΣΙΣ: Καθορισμός 65 οικοπέδων εις νέας οικογένειας (72-76), (179-238)

ΑΡ. ΣΧ. 225.6α

Εν Αθήναις Ιανουάριος 1973

Η ΑΡΧΙΤΕΚΤΩΝ	Η ΤΜΗΜΑΤΑΡΧΗΣ	Ο Δ/ΝΤΗΣ	Ο ΠΡΟΙΣΤΑΜΕΝΟΣ ΤΗΣ ΥΠΗΡΕΣΙΑΣ
Ε. ΒΑΣΙΛΙΚΙΩΤΟΥ	Ε. ΒΑΣΙΛΙΚΙΩΤΟΥ	Α. ΡΟΓΚΑΝ	Ι. ΒΑΣΙΛΕΙΟΥ

Ο.Τ.
ΚΧ
πεζόδρομος

Αριθ. ΤΠ 12387/363/93 (3)

Τροποποίηση ρυμοτομικού σχεδίου Χαλανδρίου στο Ο.Τ. 463.

Ο ΝΟΜΑΡΧΗΣ ΑΝΑΤ. ΑΤΤΙΚΗΣ

Έχοντας υπόψη:

1. Τις διατάξεις του από 17.7.1923 «περί σχεδίων πόλεων και κωμών του Κράτους», όπως τροποποιήθηκε και συμπληρώθηκε μεταγενέστερα.

2. Τις διατάξεις του Ν. 3200/55 «περί διοικητικής αποκεντρώσεως», όπως τροποποιήθηκαν και συμπληρώθηκαν.

3. Τις διατάξεις του Α.Ν. 314/68, όπως τροποποιήθηκαν και συμπληρώθηκαν με το Ν.Δ. 1018/71.

4. Τις διατάξεις του Π.Δ. 183 ΦΕΚ 70Α/86 περί εγκρίσεως τροποποιήσεων σχεδίων πόλεων.

5. Την υπ' αρ. 35/93 απόφαση του Δημ. Συμβουλίου.

6. Το πρακτικό 19 της συνεδρίας 36 του ΣΧΟΠ της 18.11.93.

7. Τις διατάξεις του άρθρου 29Α του Ν. 1558/85 όπως προστέθηκε με το άρθρο 27 του Ν. 2081/92 (ΦΕΚ 154Α) και το γεγονός ότι από τις διατάξεις αυτής της απόφασης δεν προκαλείται δαπάνη εις βάρος του Δημ. προϋπολογισμού.

8. Την υπ' αρ. 4452/93 βεβαίωση του Δήμου Χαλανδρίου ότι η τροποποίηση δεν επιβαρύνει τον Δημ. προϋπολογισμό, αποφασίζουμε:

Εγκρίνουμε την τροποποίηση του ρυμοτομικού σχεδίου Χαλανδρίου στο ΟΤ 463 με την έγκριση ιδιωτικής οδού και τον χαρακτηρισμό της ως πεζοδρόμου, όπως απεικονίζεται στο συνημμένο τοπογραφικό διάγραμμα.

Η απόφαση αυτή να δημοσιευθεί στην Εφημερίδα της Κυβερνήσεως.

Αγία Παρασκευή, 8 Δεκεμβρίου 1993

Ο Νομάρχης
Ν. ΠΕΡΚΙΖΑΣ

ΕΛΛΗΝΙΚΗ ΔΗΜΟΚΡΑΤΙΑ
ΝΟΜΑΡΧΙΑ ΑΝ. ΑΤΤΙΚΗΣ
Δ/ΝΣΗ ΠΟΛΕΟΔΟΜΙΑΣ
ΤΜΗΜΑ Α' ΤΡΟΠΟΠΟΙΗΣΕΩΝ

Τροποποίηση Ρυμοτομικού σχεδίου Χ Α Λ Α Ν Δ Ρ Ι Ο Υ στο Ο.Τ. 463 με την έγκριση Ιδιωτικής οδού και του χαρακτηρισμού της ως Π ε ζ ό δ ρ ο μ ο υ.

Εγκρίνεται με την υπ'αριθμόν 12387/363/93 απόφαση του Νομάρχη Ανατολικής Αττικής.

ο Νομάρχης

Ν. ΠΕΡΚΙΖΑΣ



Ο.Τ. 461
Ο.Τ. 462
Ο.Τ. 465
Ο.Τ. 460
Ο.Τ. 463α
Κοινόχρηστος χώρος
Ο.Τ. 463
Ο.Τ. 438
Ο.Τ. 464
Ο.Τ. 437
Ο.Τ. 436
ΟΔΟΣ ΤΑΥΓΕΤΟΥ
ΟΔΟΣ ΑΡΚΑΔΙΑΣ
ΟΔΟΣ ΧΕΙΜΟΥ
ΟΔΟΣ ΜΕΤΑΜΟΡΦΩΣΕΩΣ
πεζόδρομος